


OZNACZENIA:

- PROJEKTOWANA NAWIERZCHNIA Z KOSTKI BETONOWEJ 8cm - CZERWONA
- PROJEKTOWANA NAWIERZCHNIA Z KOSTKI BETONOWEJ 8cm - SZARA
- PROJEKTOWANE OBRZEŻE 8x30cm
- KRAWĘŻNIK DROGOWY LEŻĄCY NA ŁAWIE BETONOWEJ
- ŚCIANA FUNDAMENTOWA DO IZOLACJI POZIOMEJ I PIONOWEJ

- 1 - WYMIENIĆ PRZYŁĄCZA RUR SPUSTOWYCH DO KANALIZACJI DESZCZOWEJ
- 2 - WYMIENIĆ STUDNIĘ Z WPUSTEM KANALIZACJI DESZCZOWEJ
- 3 - WYKUĆ PODOKIENNIKI BETONOWE ZAMONTOWAĆ PARAPETY Z BLACHY

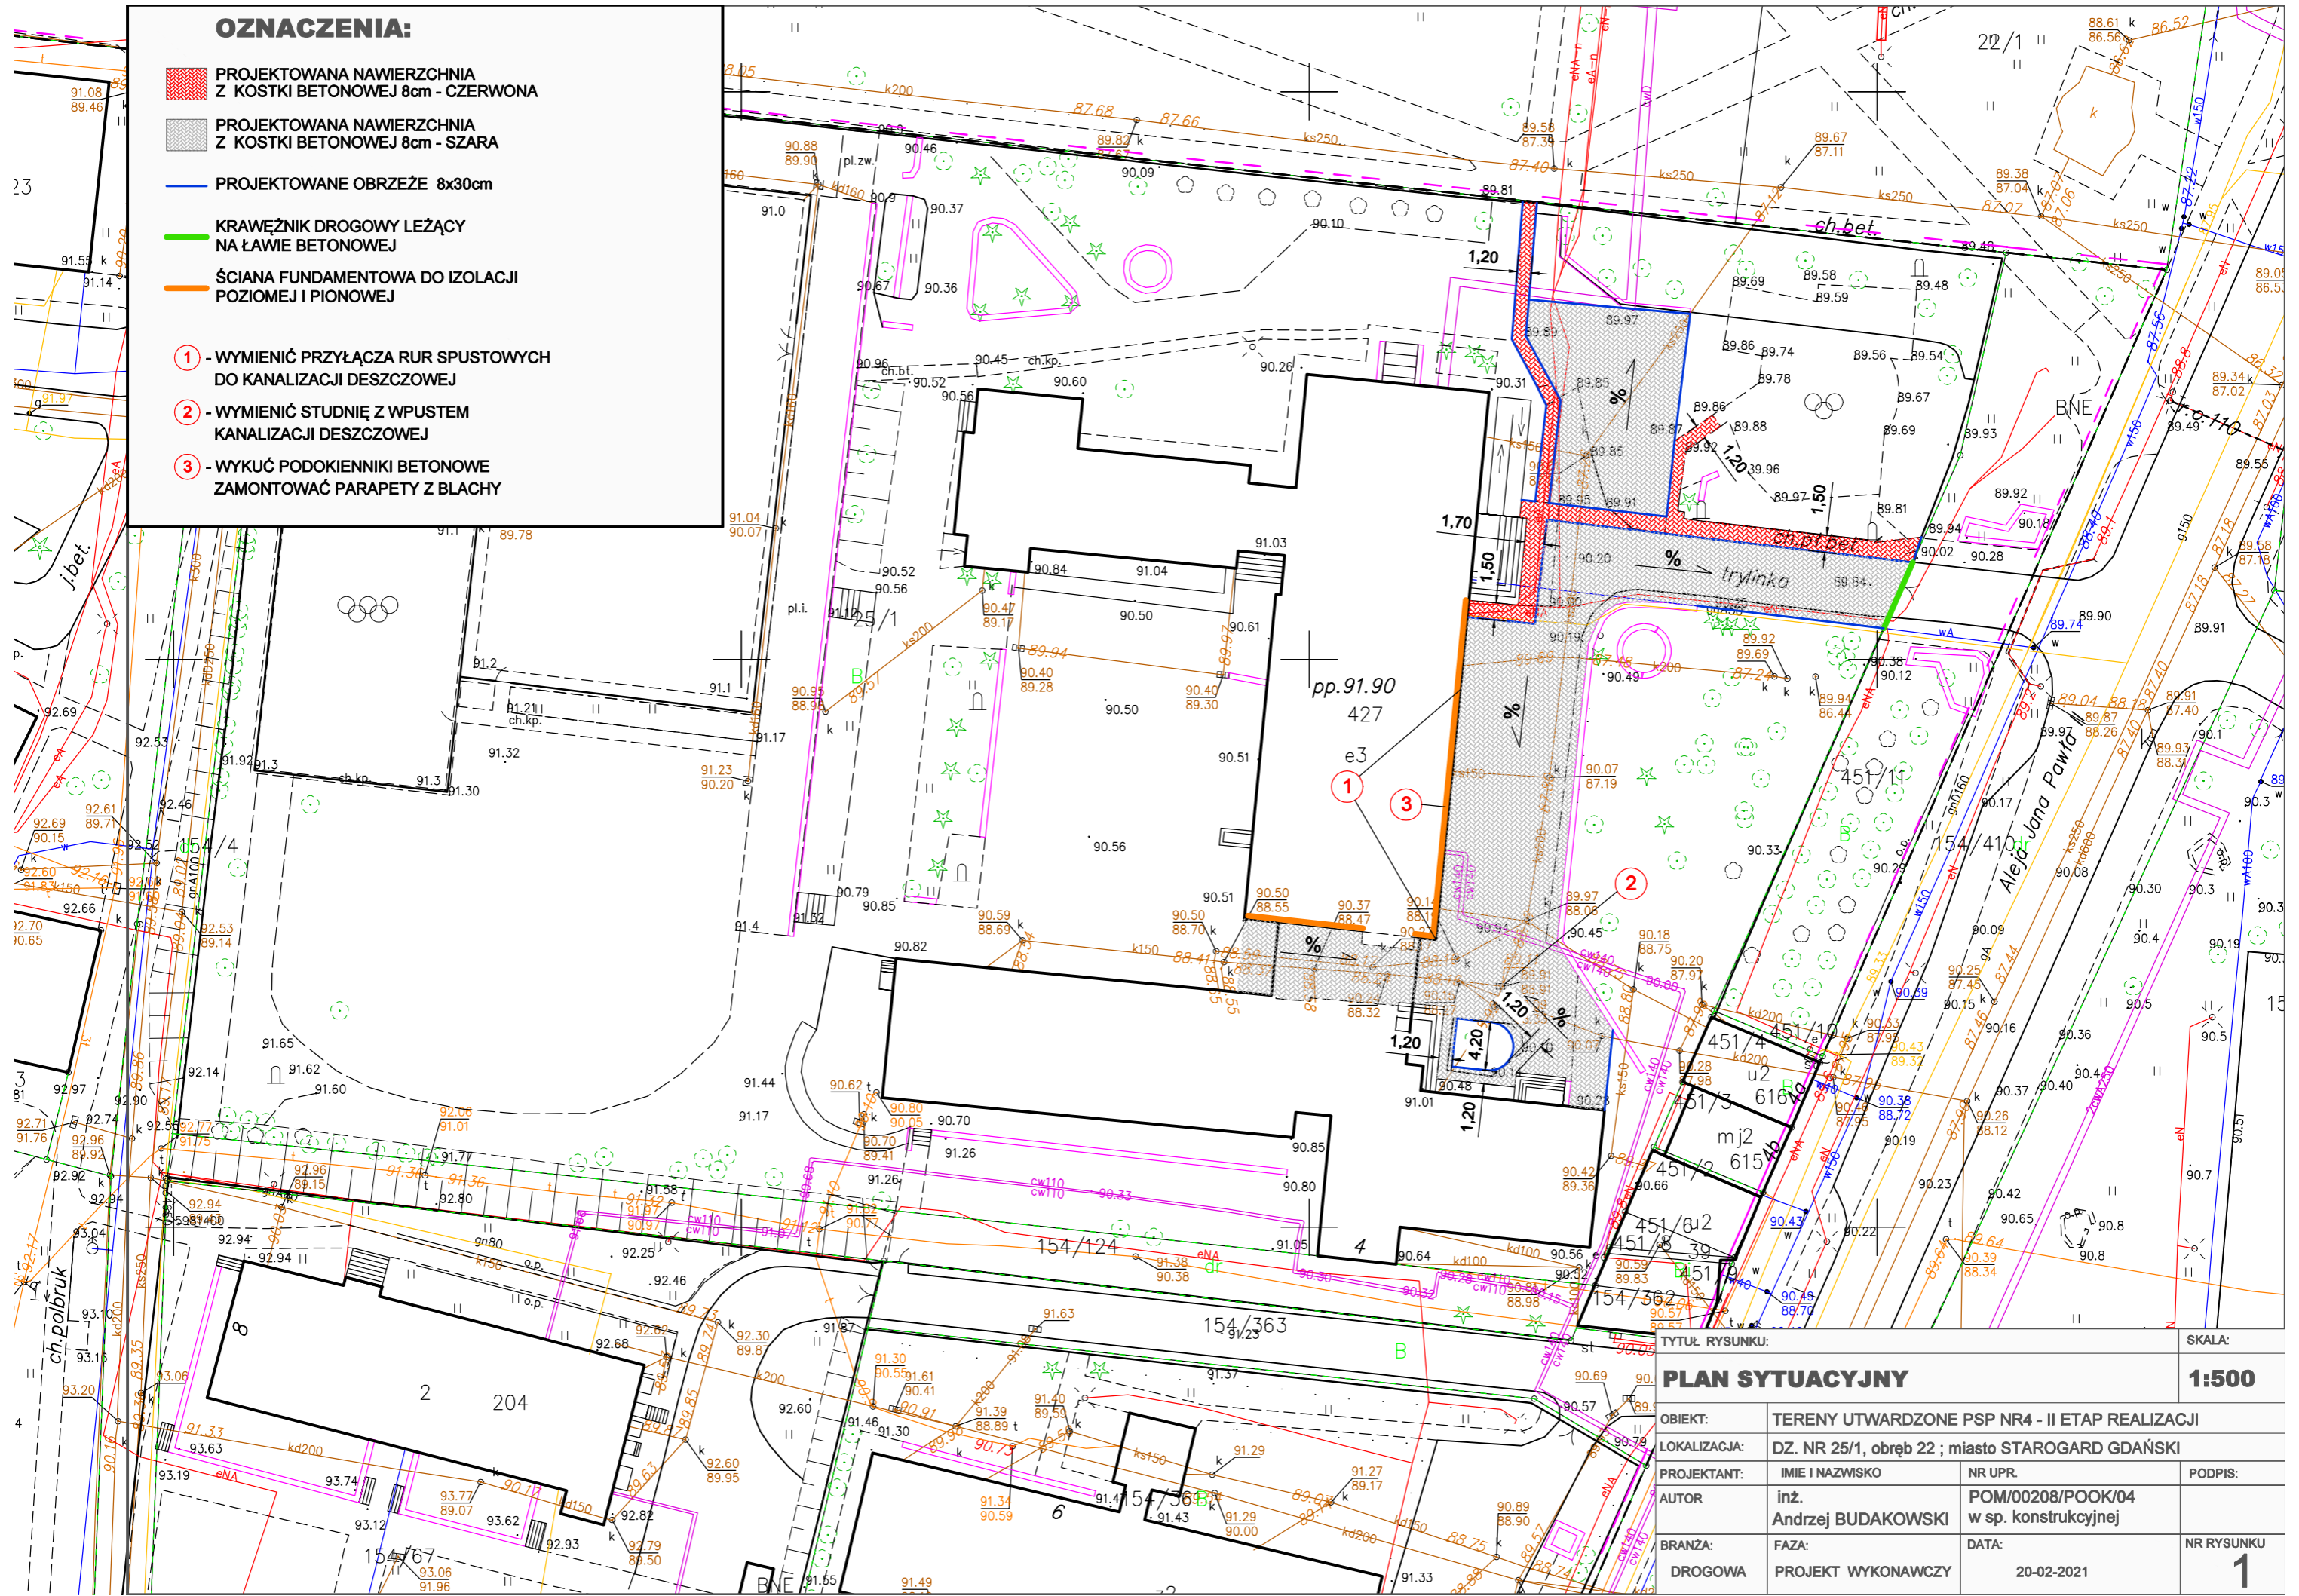

TYTUŁ RYSUNKU:		SKALA:	
PLAN SYTUACYJNY		1:500	
OBIEKT:	TERENY UTWARDZONE PSP NR4 - II ETAP REALIZACJI		
LOKALIZACJA:	DZ. NR 25/1, obręb 22 ; miasto STAROGARD GDAŃSKI		
PROJEKTANT:	IMIE I NAZWISKO	NR UPR.	PODPIS:
AUTOR:	inż. Andrzej BUDAKOWSKI	POM/00208/POOK/04 w sp. konstrukcyjnej	
BRANŻA:	FAZA:	DATA:	NR RYSUNKU
DROGOWA	PROJEKT WYKONAWCZY	20-02-2021	1